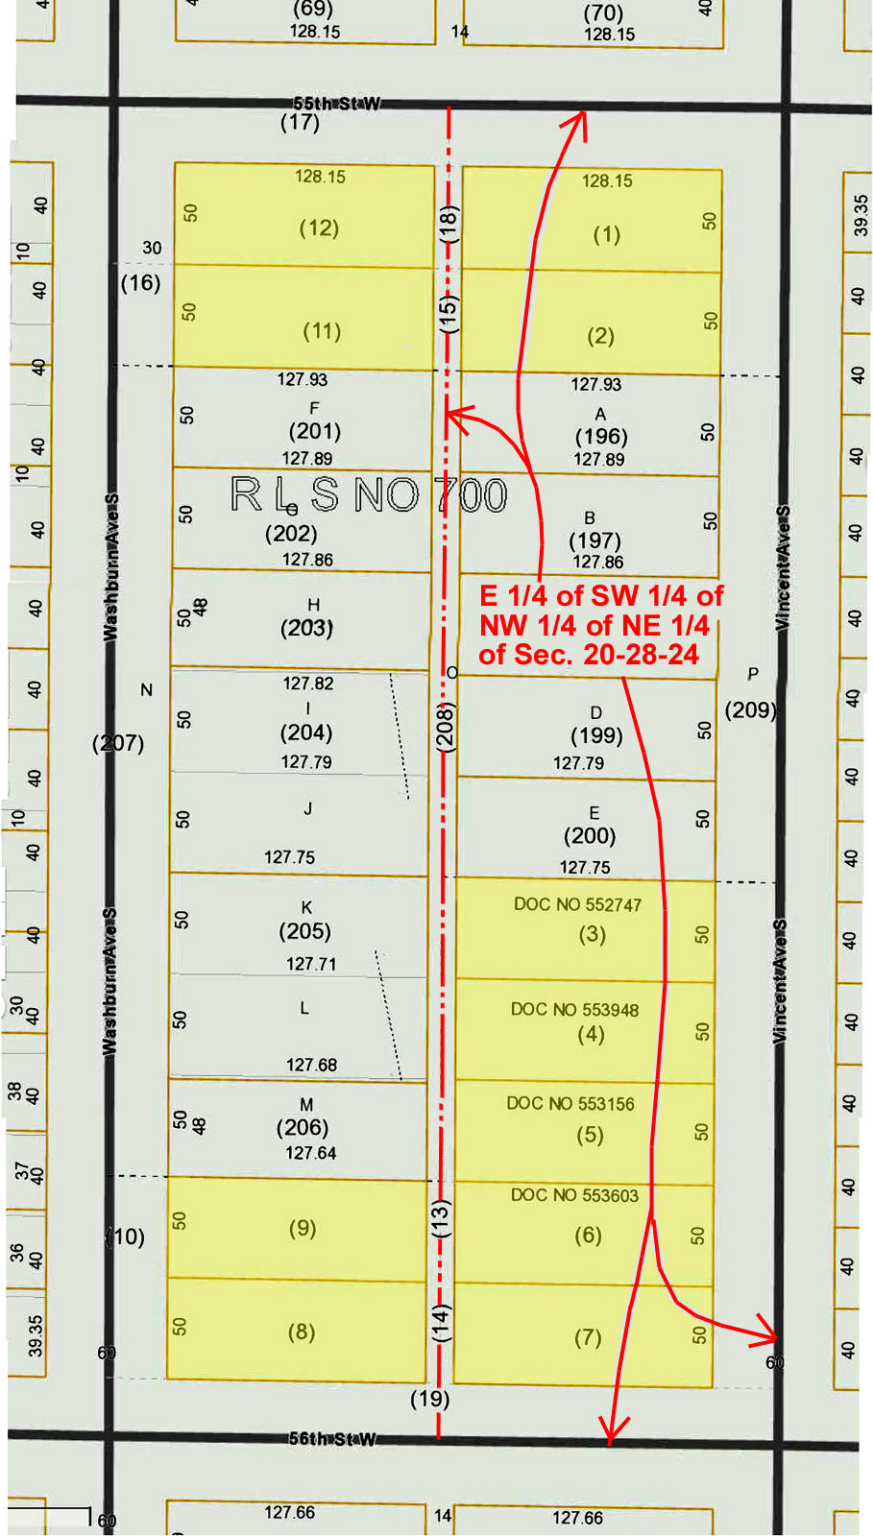
55th St W
56th St W
Washburn Ave S
Vincent Ave S
R L S NO 700
E 1/4 of SW 1/4 of NW 1/4 of NE 1/4 of Sec. 20-28-24
(69)
128.15
(70)
128.15
(17)
128.15
(12)
(11)
(1)
(2)
(16)
(18)
(15)
127.93
F
(201)
127.89
127.93
A
(196)
127.89
(202)
127.86
B
(197)
127.86
H
(203)
127.82
I
(204)
127.79
D
(199)
127.79
(207)
(208)
(209)
J
127.75
E
(200)
127.75
K
(205)
127.71
DOC NO 552747
(3)
L
127.68
DOC NO 553948
(4)
M
(206)
127.64
DOC NO 553156
(5)
(10)
(9)
(13)
DOC NO 553603
(6)
(8)
(14)
(7)
(19)
127.66
127.66