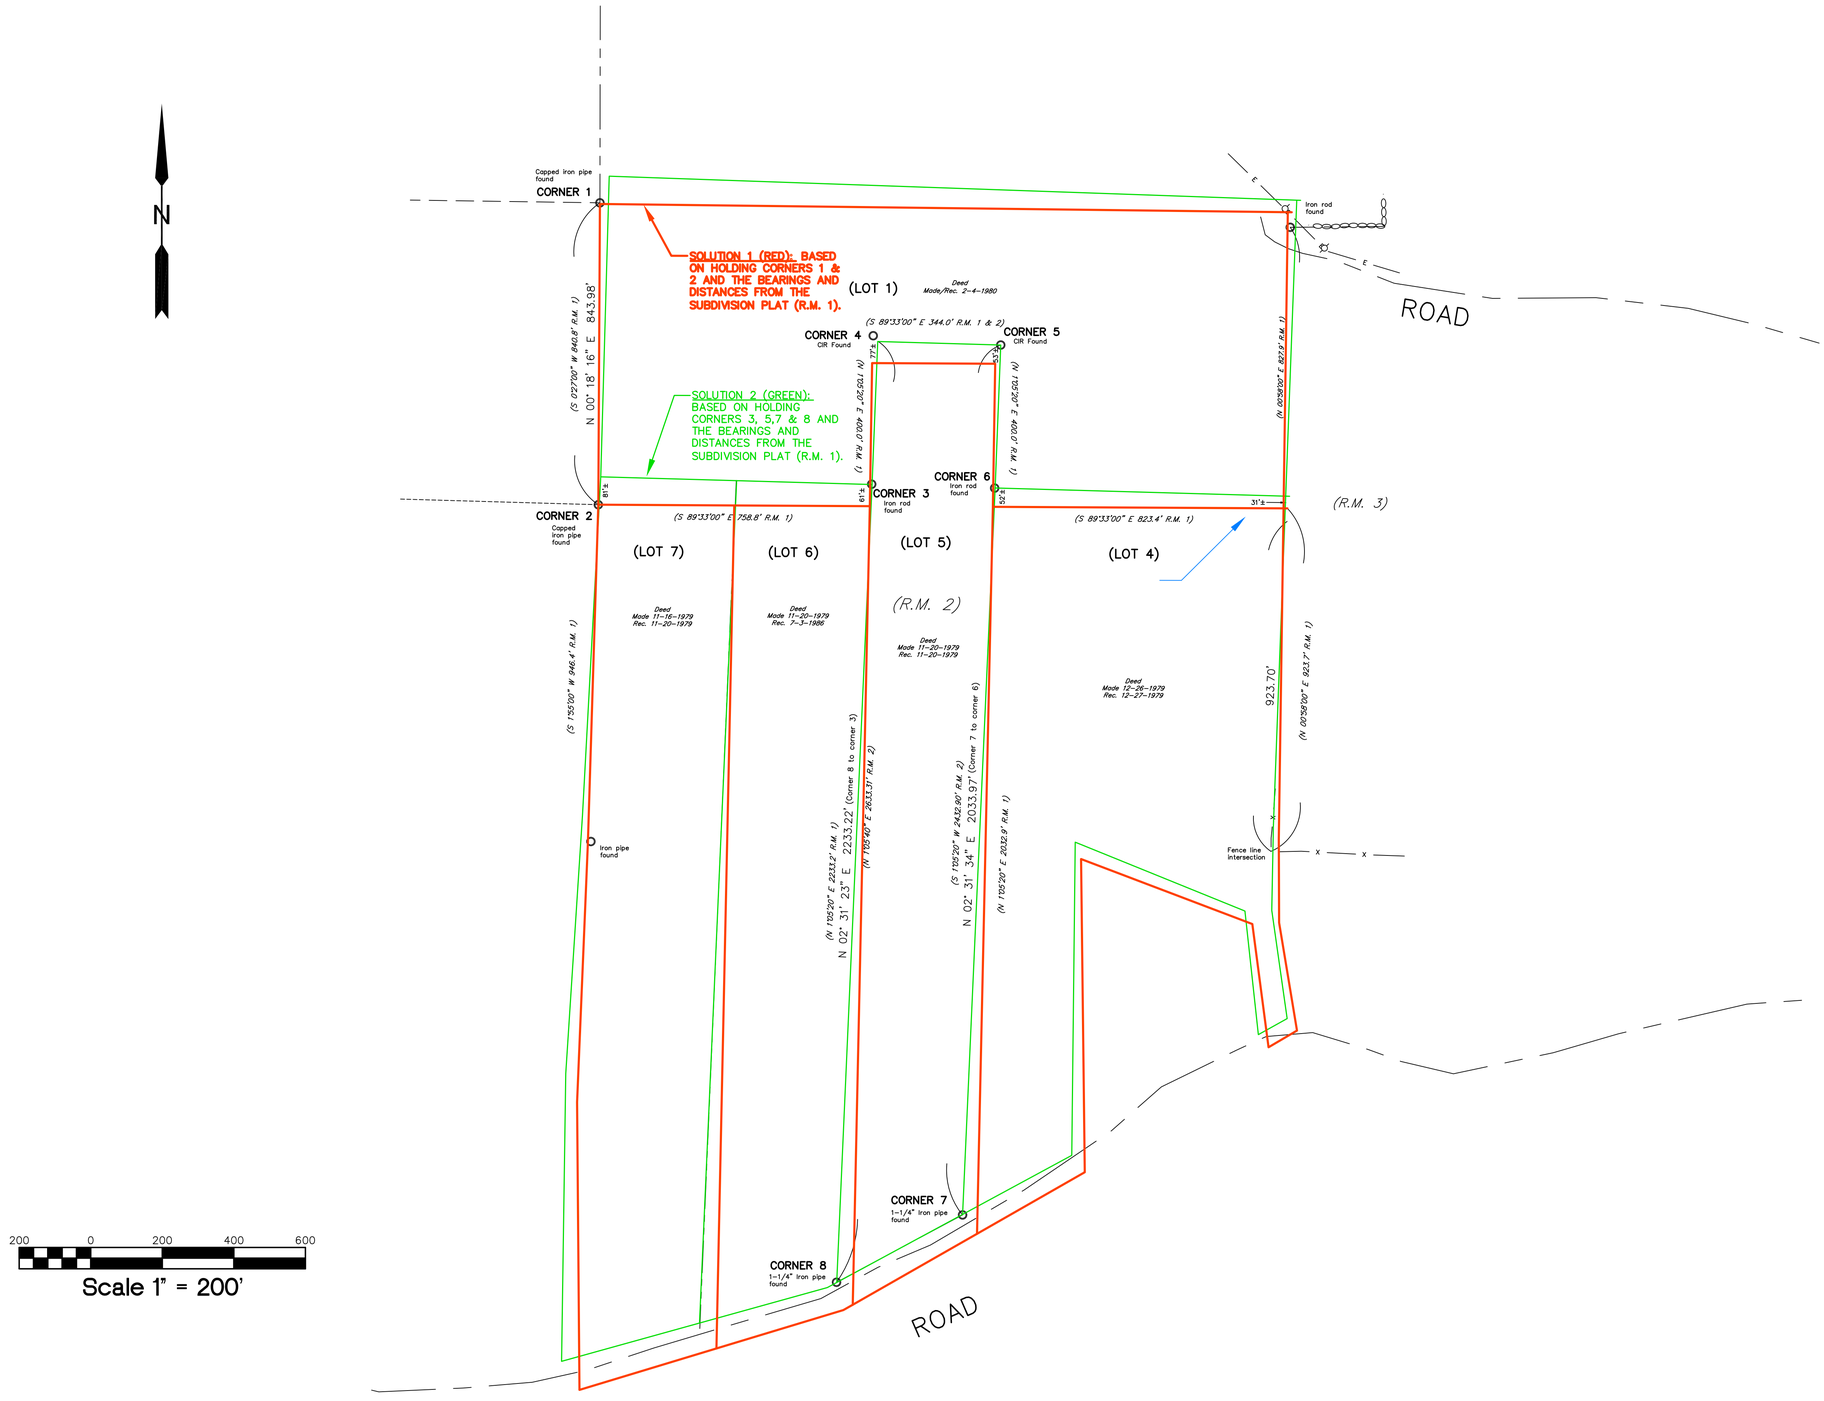
N
Capped iron pipe found
CORNER 1
SOLUTION 1 (RED): BASED ON HOLDING CORNERS 1 & 2 AND THE BEARINGS AND DISTANCES FROM THE SUBDIVISION PLAT (R.M. 1).
(LOT 1)
Deed
Made/Rec. 2-4-1980
(S 89°33'00" E 344.0' R.M. 1 & 2)
CORNER 4
CIR Found
CORNER 5
CIR Found
17'±
15'±
N 00° 18' 16" E 843.98'
(S 0°27'00" W 840.8' R.M. 1)
(N 1°05'20" E 400.0' R.M. 1)
(N 1°05'20" E 401.0' R.M. 1)
(N 0°59'00" E 821.5' R.M. 1)
SOLUTION 2 (GREEN): BASED ON HOLDING CORNERS 3, 5,7 & 8 AND THE BEARINGS AND DISTANCES FROM THE SUBDIVISION PLAT (R.M. 1).
CORNER 6
Iron rod found
CORNER 3
Iron rod found
CORNER 2
Capped iron pipe found
31'±
(S 89°33'00" E 758.8' R.M. 1)
(S 89°33'00" E 823.4' R.M. 1)
(R.M. 3)
(LOT 7)
(LOT 6)
(LOT 5)
(LOT 4)
(R.M. 2)
Deed
Made 11-16-1979
Rec. 11-20-1979
Deed
Made 11-20-1979
Rec. 7-3-1986
Deed
Made 11-20-1979
Rec. 11-20-1979
Deed
Made 12-26-1979
Rec. 12-27-1979
(S 1°55'00" W 946.4' R.M. 1)
923.70'
(N 0°59'00" E 823.7' R.M. 1)
(N 1°05'20" E 2233.2' R.M. 1)
N 02° 31' 23" E 2233.22' (Corner 8 to corner 3)
(N 1°05'40" E 2833.37' R.M. 2)
(S 1°05'20" W 2432.60' R.M. 2)
N 02° 31' 34" E 2033.97' (Corner 7 to corner 6)
(N 1°05'20" E 2032.9' R.M. 1)
Iron pipe found
Fence line intersection
ROAD
CORNER 7
1-1/4" Iron pipe found
CORNER 8
1-1/4" Iron pipe found
ROAD
200 0 200 400 600
Scale 1" = 200'